


QUY HOẠCH CHI TIẾT THỊ TRẤN VĂN QUAN, HUYỆN VĂN QUAN, TỈNH LẠNG SƠN, TỶ LỆ 1/500
BẢN ĐỒ QUY HOẠCH SỬ DỤNG ĐẤT

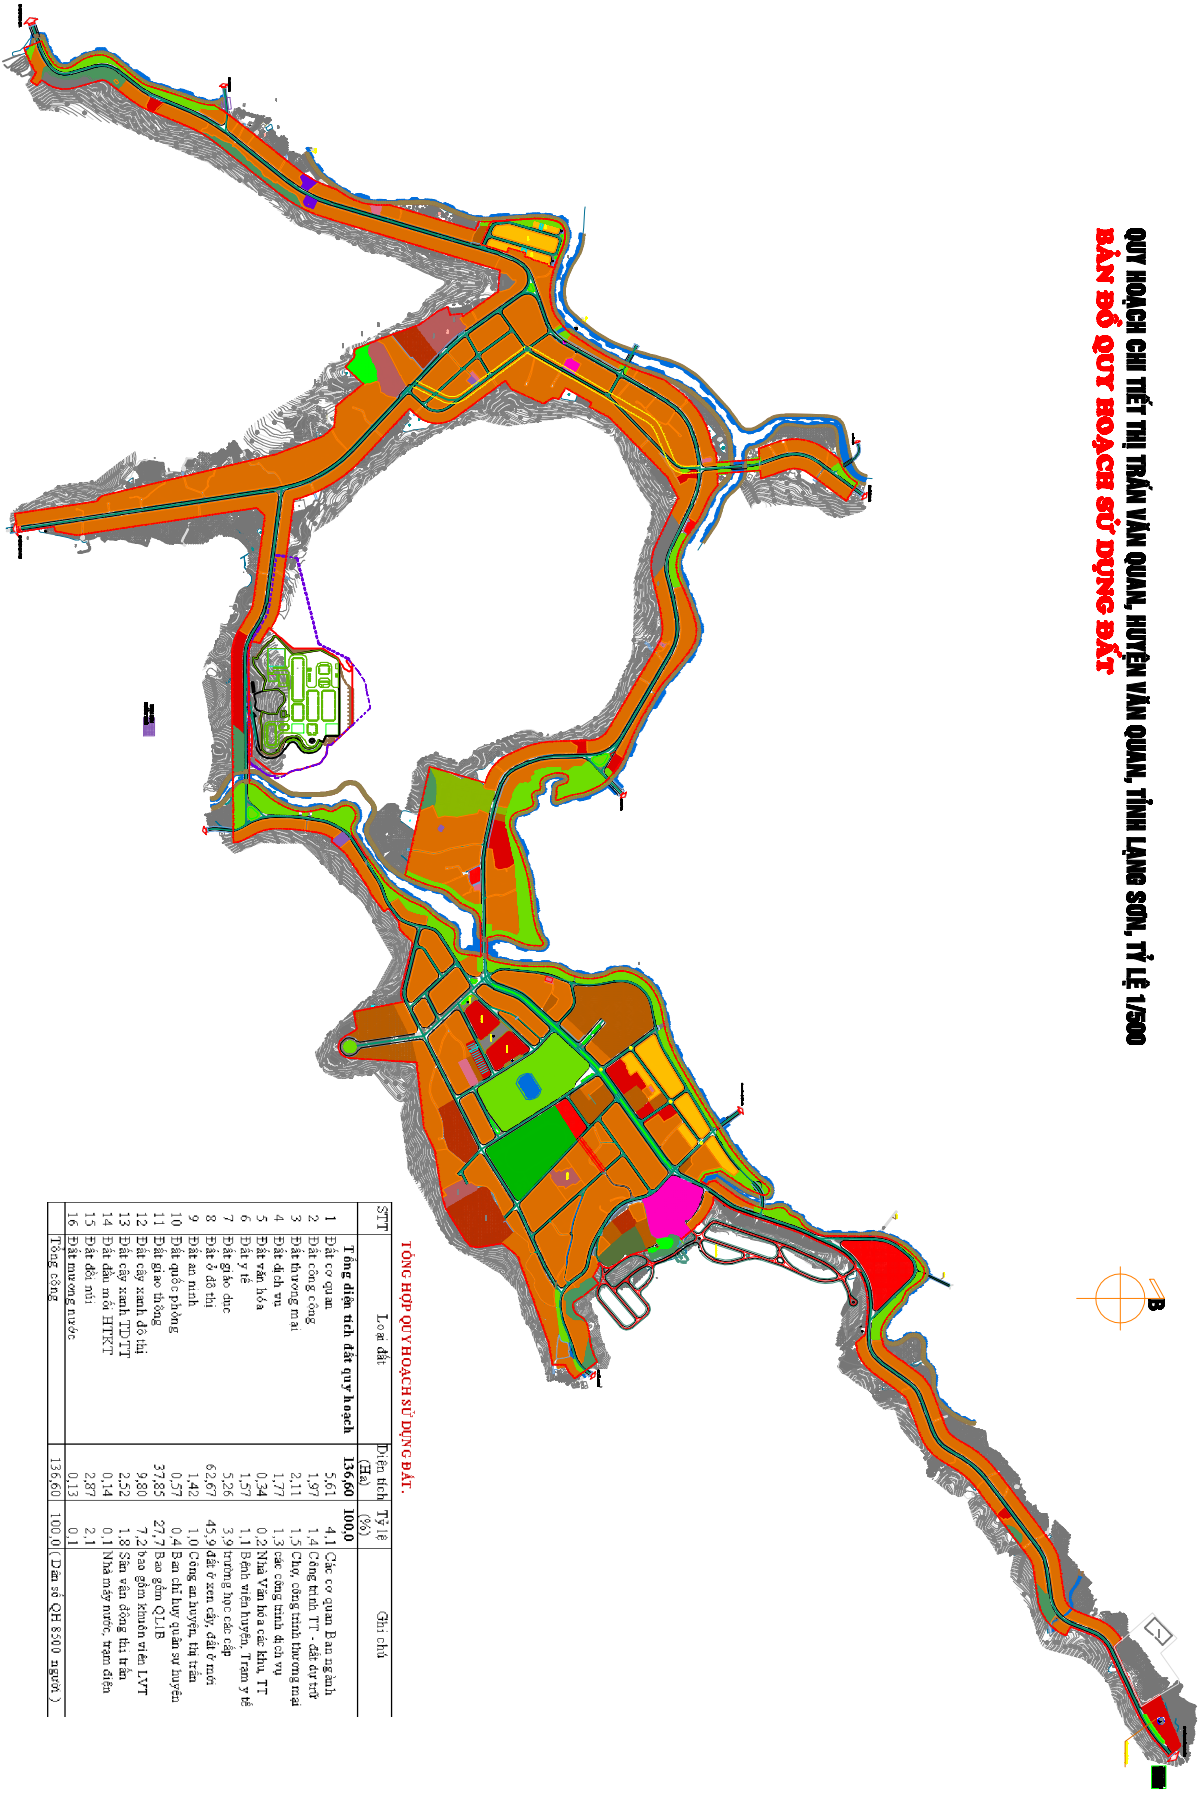

TỔNG HỢP QUY HOẠCH SỬ DỤNG ĐẤT.

STT	Loại đất	Diện tích (ha)	Tỷ lệ (%)	Ghi chú
1. Tổng diện tích đất quy hoạch				
1	Đất cơ quan	5,61	4,1	Cơ quan Ban ngành
2	Đất công cộng	1,97	1,4	Công trình TT - đất dự trữ
3	Đất thương mại	2,11	1,5	Chợ, công trình thương mại
4	Đất dịch vụ	1,77	1,3	Công trình dịch vụ
5	Đất văn hóa	0,34	0,2	Nhà Văn hóa các khu TT
6	Đất y tế	1,57	1,1	Bệnh viện huyện, Trạm y tế
7	Đất giáo dục	5,26	3,9	Trường học các cấp
8	Đất ở đô thị	62,67	45,9	Đất ở xen cây, đất ở nước
9	Đất an ninh	1,42	1,0	Công an huyện, thị trấn
10	Đất quốc phòng	0,57	0,4	Ban chỉ huy quân sự huyện
11	Đất giao thông	37,85	27,7	Bao gồm QL1B
12	Đất cây xanh đô thị	9,80	7,2	Bao gồm khuôn viên LYT
13	Đất cây xanh TD-TT	2,52	1,8	Sân vận động thị trấn
14	Đất đầm nước HTKT	0,14	0,1	Nhà máy nước, trạm điện
15	Đất đầm lầy	2,87	2,1	
16	Đất ruộng nước	0,13	0,1	
Tổng cộng		136,60	100,0	(Dựa trên QH 500 người)