


MẤT BĂNG

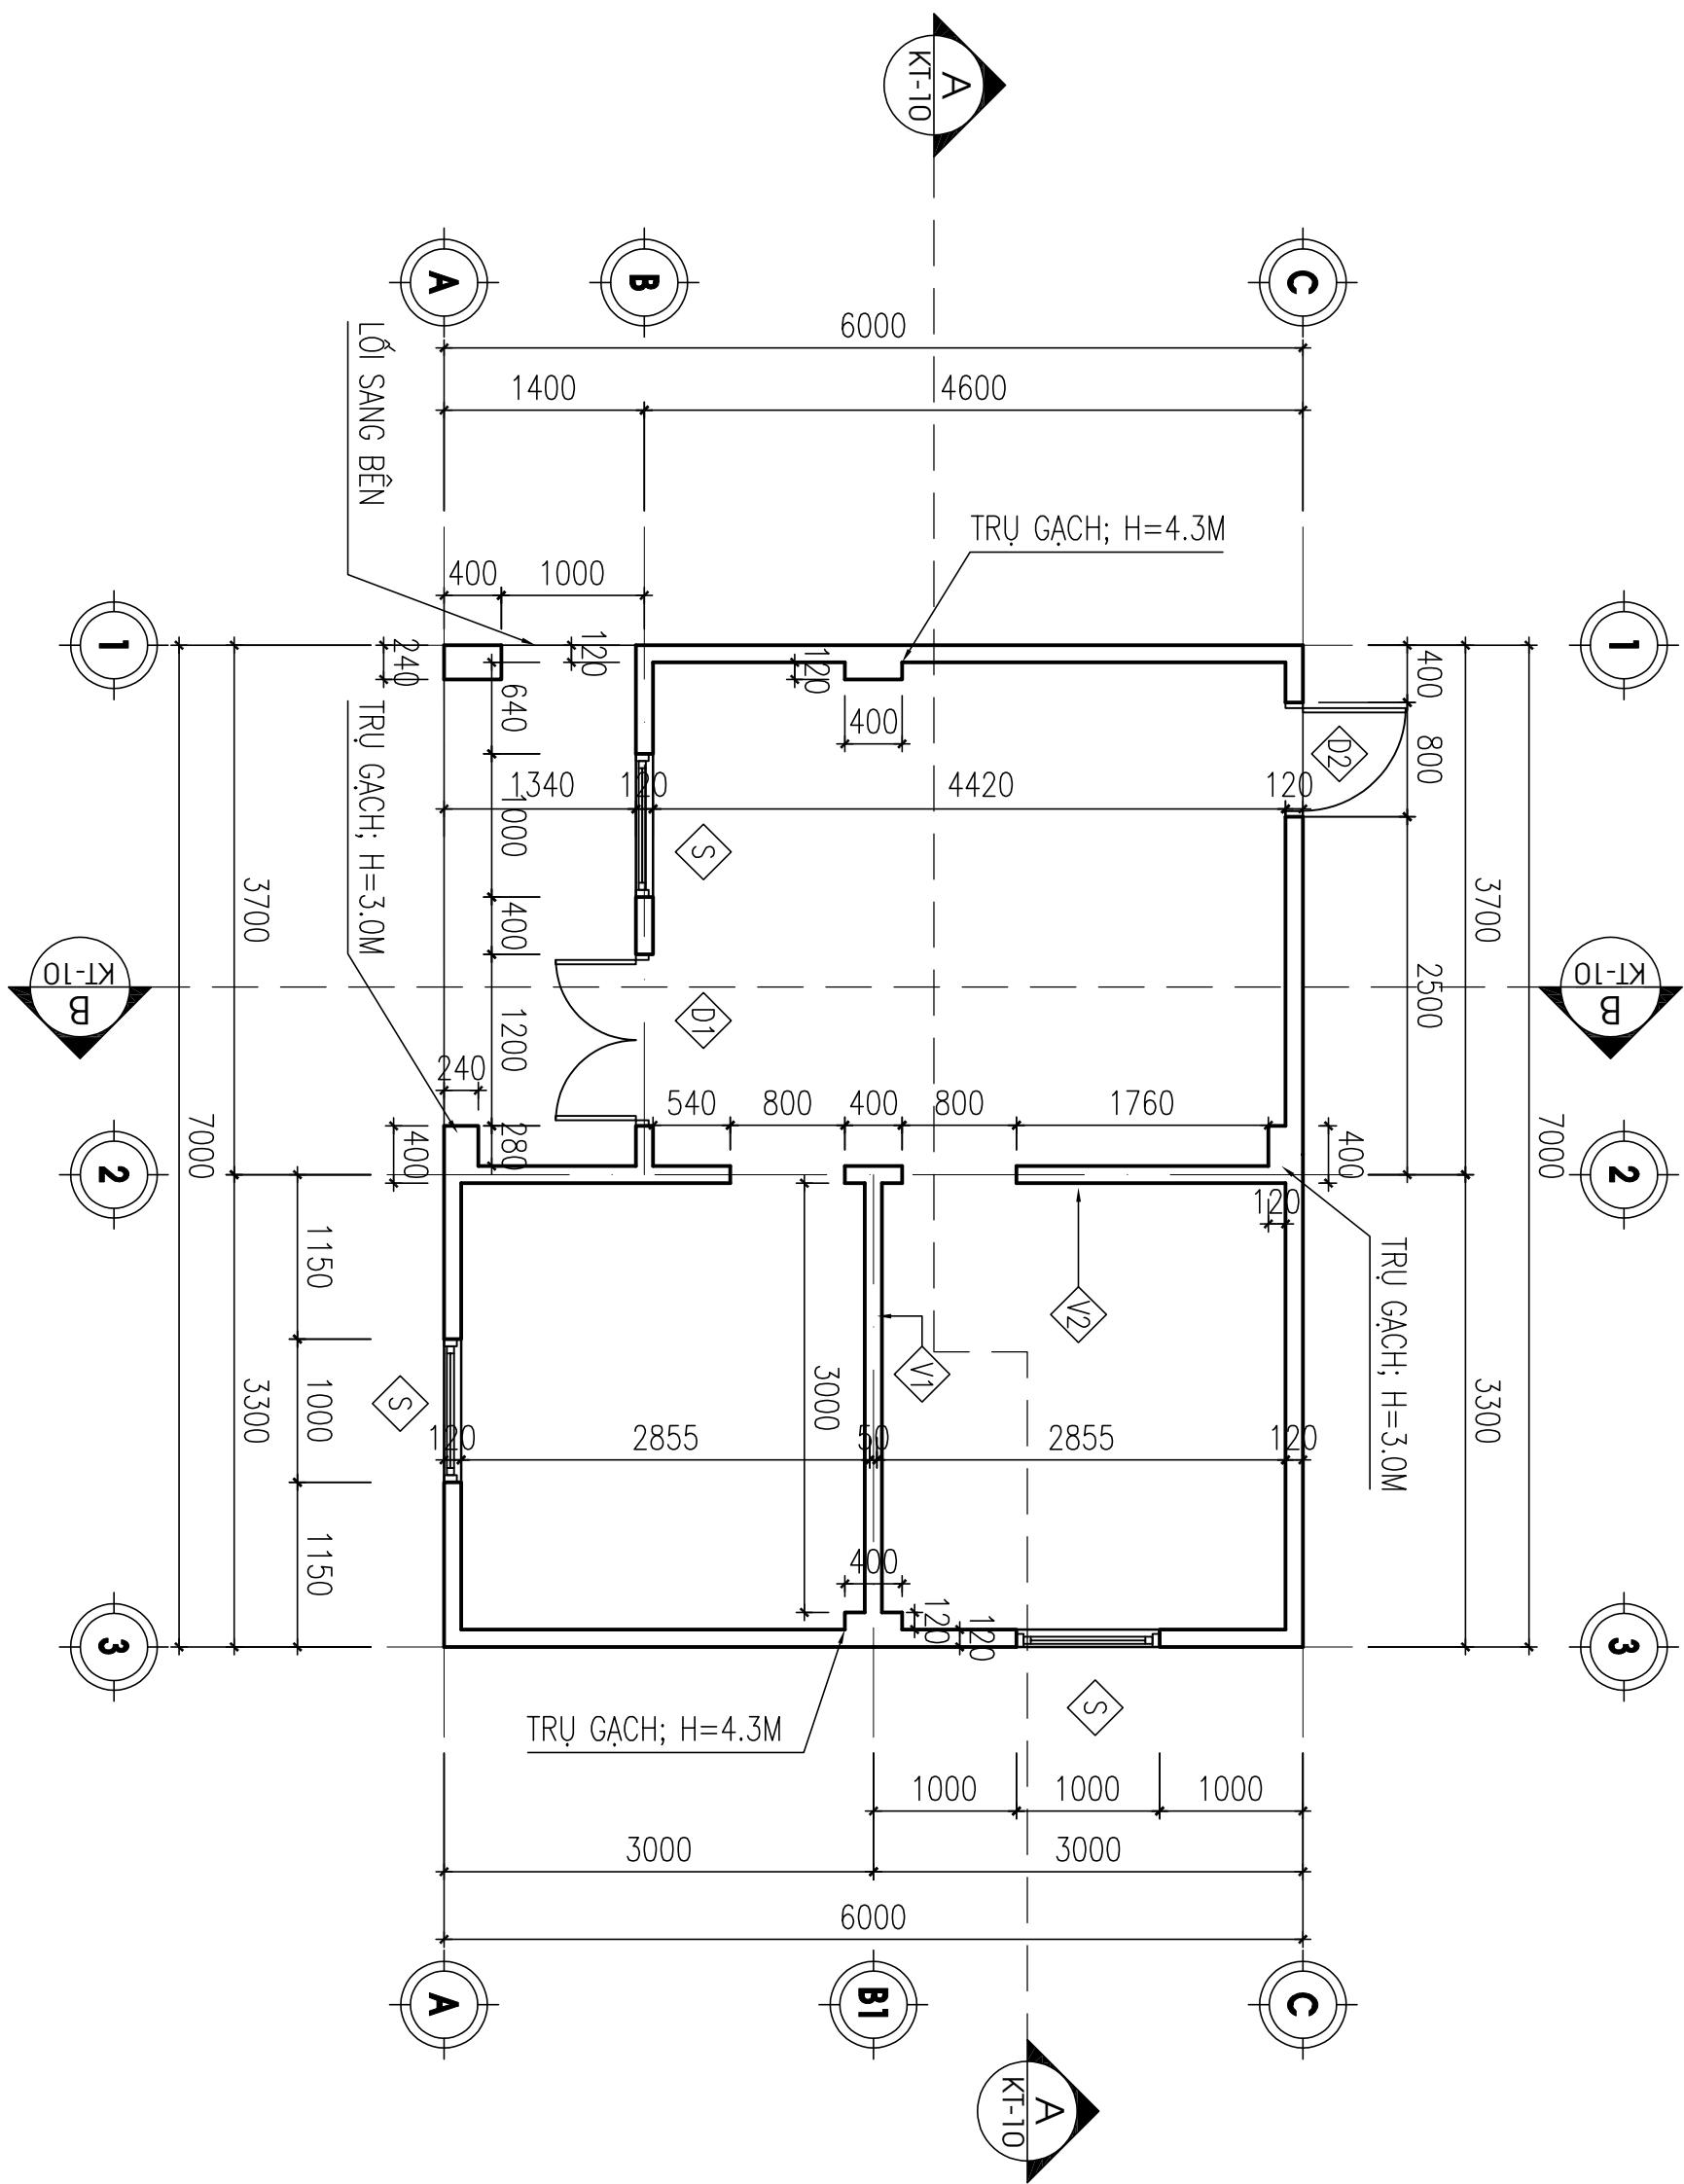


- TOÀN BỘ NHÀ XÂY GẠCH BA BANH KT(120\*180\*380)MM
- VỮA XI MĂNG XÂY MÓNG M-75; XÂY TƯỜNG M-50.
- TƯỜNG TRONG – NGOÀI NHÀ TRÁT VXM M-50, DÀY 15.
- QUÉT VỐI VE.

LẦN	NGÀY	HỆU CHỈNH NỘI DUNG
1		
2		
3		

MĂT BĂNG

<p>KTS LUÔNG TUẤN VŨ</p> <p>CHỦ TRỊ THIẾT KẾ, THIẾT KẾ</p> <p>KIỂM</p> <p>KTS LUÔNG TUẤN VŨ</p> <p>TÊN BẢN VẼ</p> <p>KTS LUÔNG CÔNG</p>
---

XÀ GỒ THÉP HỘP MẠ KẼM  
(30X60X1.4)MM;  $\Sigma L = 62.4M$

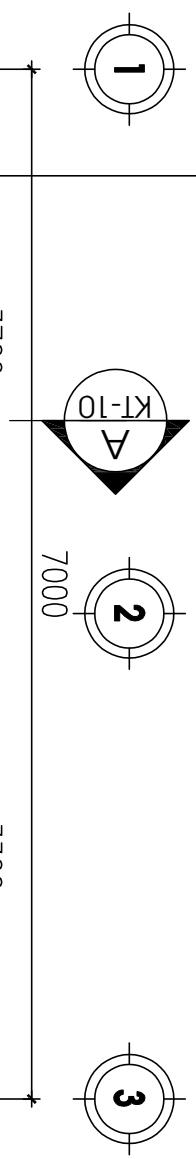

CÔNG AN TỈNH LÂNG SƠN  
CHỦ ĐẦU TƯ

MÁI TÔN;  $\Sigma S = 60M^2$

TÊN CÔNG TRÌNH  
DỰ ÁN HỒ TRỌNG DỰNG NHÀ Ở  
KHỐ KHẮN

HẠNG MỤC  
NHÀ Ở

DỊA ĐIỂM HUYỆN TRÀNG ĐÌNH  
CÁC XÃ THUỘC HUYỆN TRÀNG ĐÌNH  
TỈNH LÂNG SƠN



CÔNG TY CỔ PHẦN  
TƯ VẤN XD LÂNG SƠN  
Số 229 Lê Lợi P.VĨNH TRÀI TP.LÂNG SƠN  
ĐT: 0253.817225. EMAIL: NVLSD@VNN.VN  
XVN TƯ VẤN THIẾT KẾ 1

GJAM ĐỐC

KTS NGUYỄN ĐỨC THOAN  
GJAM ĐỐC XN

KTS LUÔNG TUẤN VŨ  
CHỦ NHẬM ĐÓ ÁN


KTS LUÔNG TUẤN VŨ  
CHỦ TRÌ THIẾT KẾ, THIẾT KẾ

KTS LUÔNG TUẤN VŨ  
KIỂM

KTS LUÔNG TUẤN VŨ  
TEN BẢN VẼ


MÁI BĂNG MÁI

# MÁI BĂNG MÁI

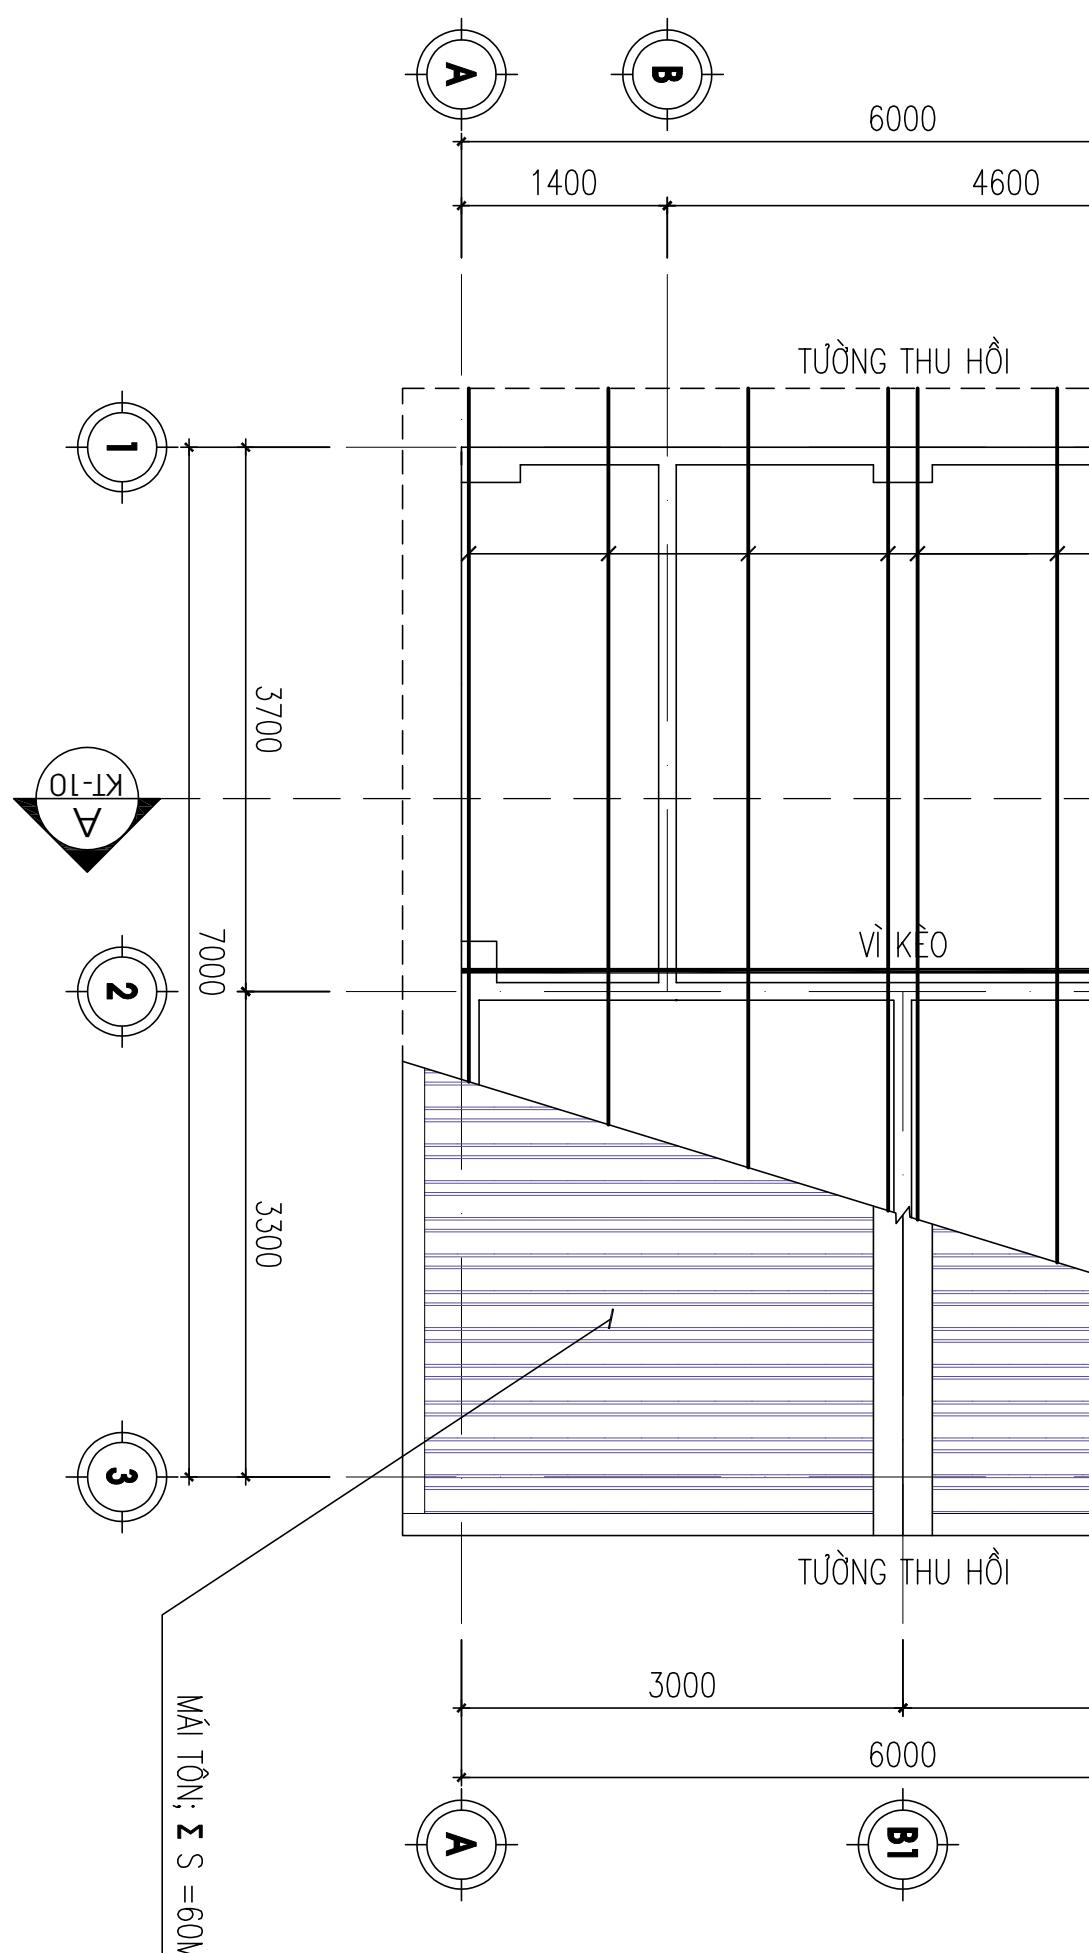


LẦN	HỆU CHINH	
LẦN	NGÀY	NỘI DUNG
1		
2		
3		
4		

BUỐC	TIKC / BCKTIK
HOÀN THÀNH	2024
TỶ LỆ	1/75
KÍ HIỆU BẢN VẼ	KI-02

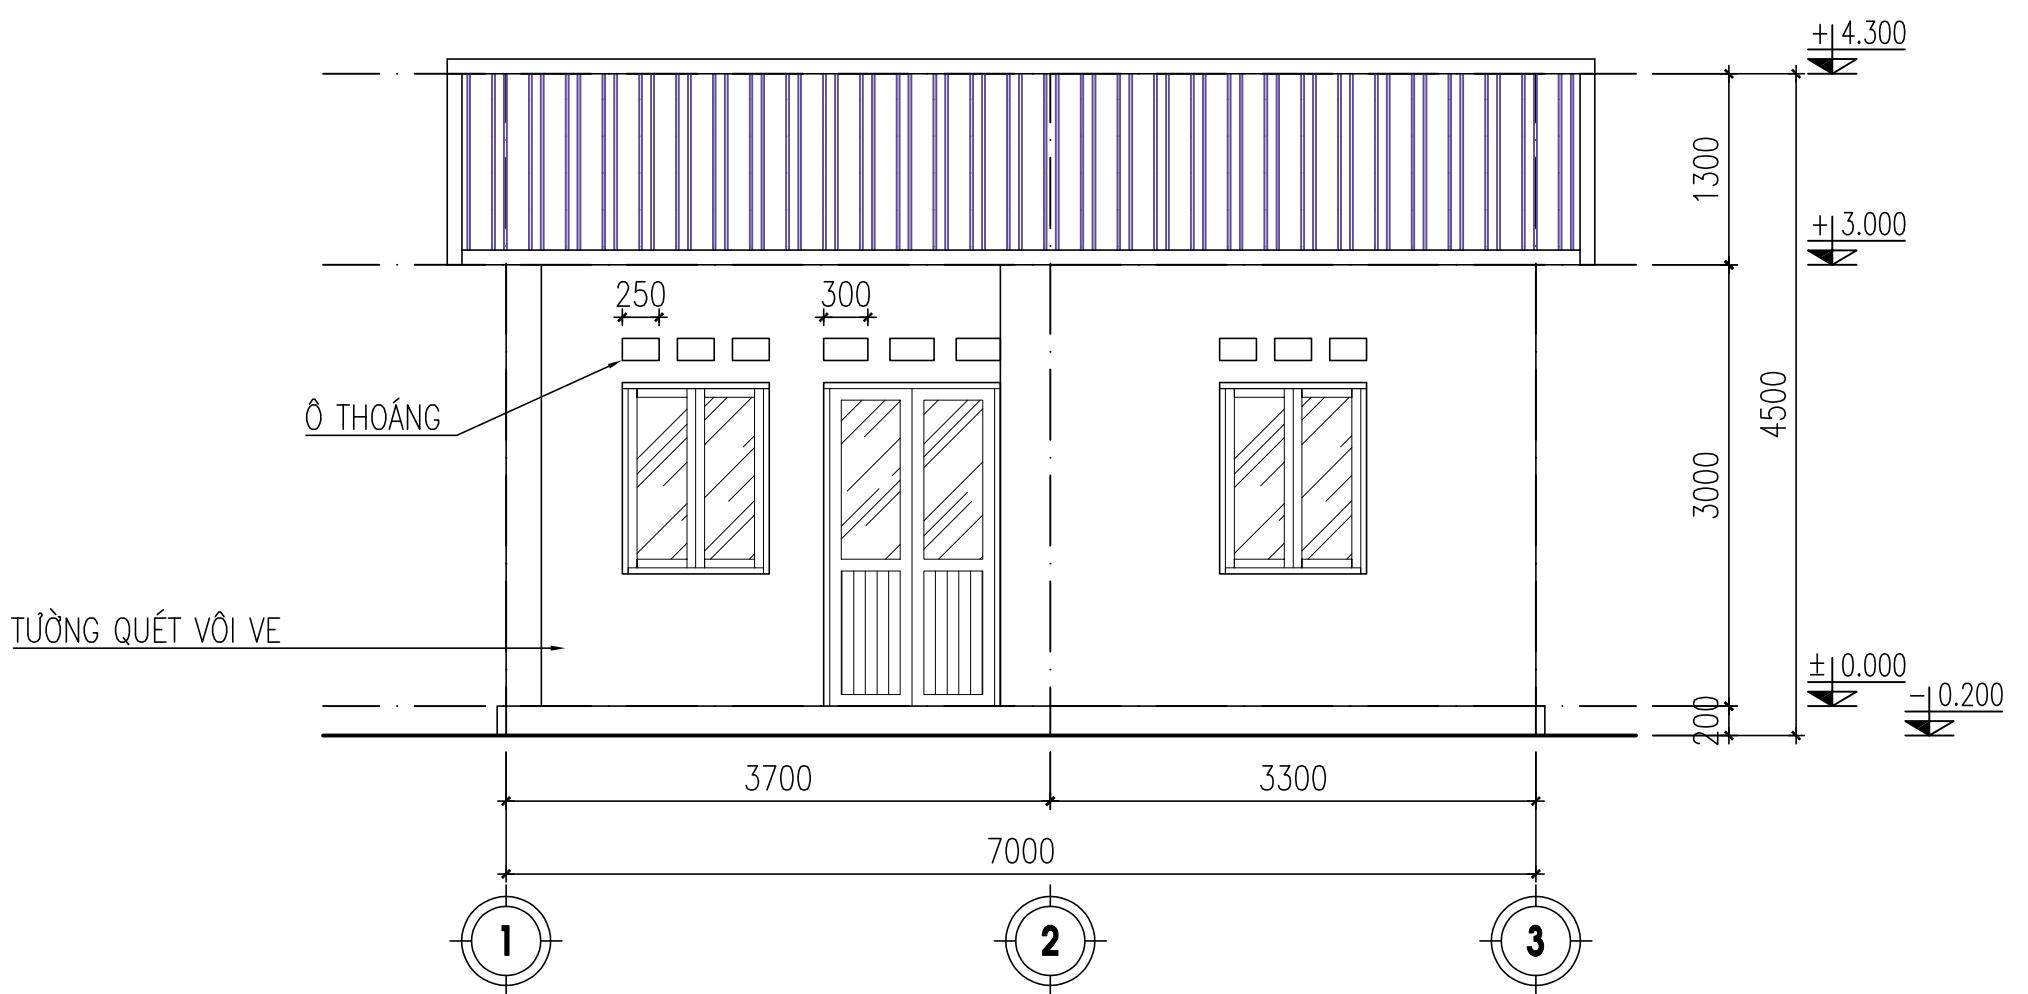

MẶT ĐÚNG TRỤC 1 - 3

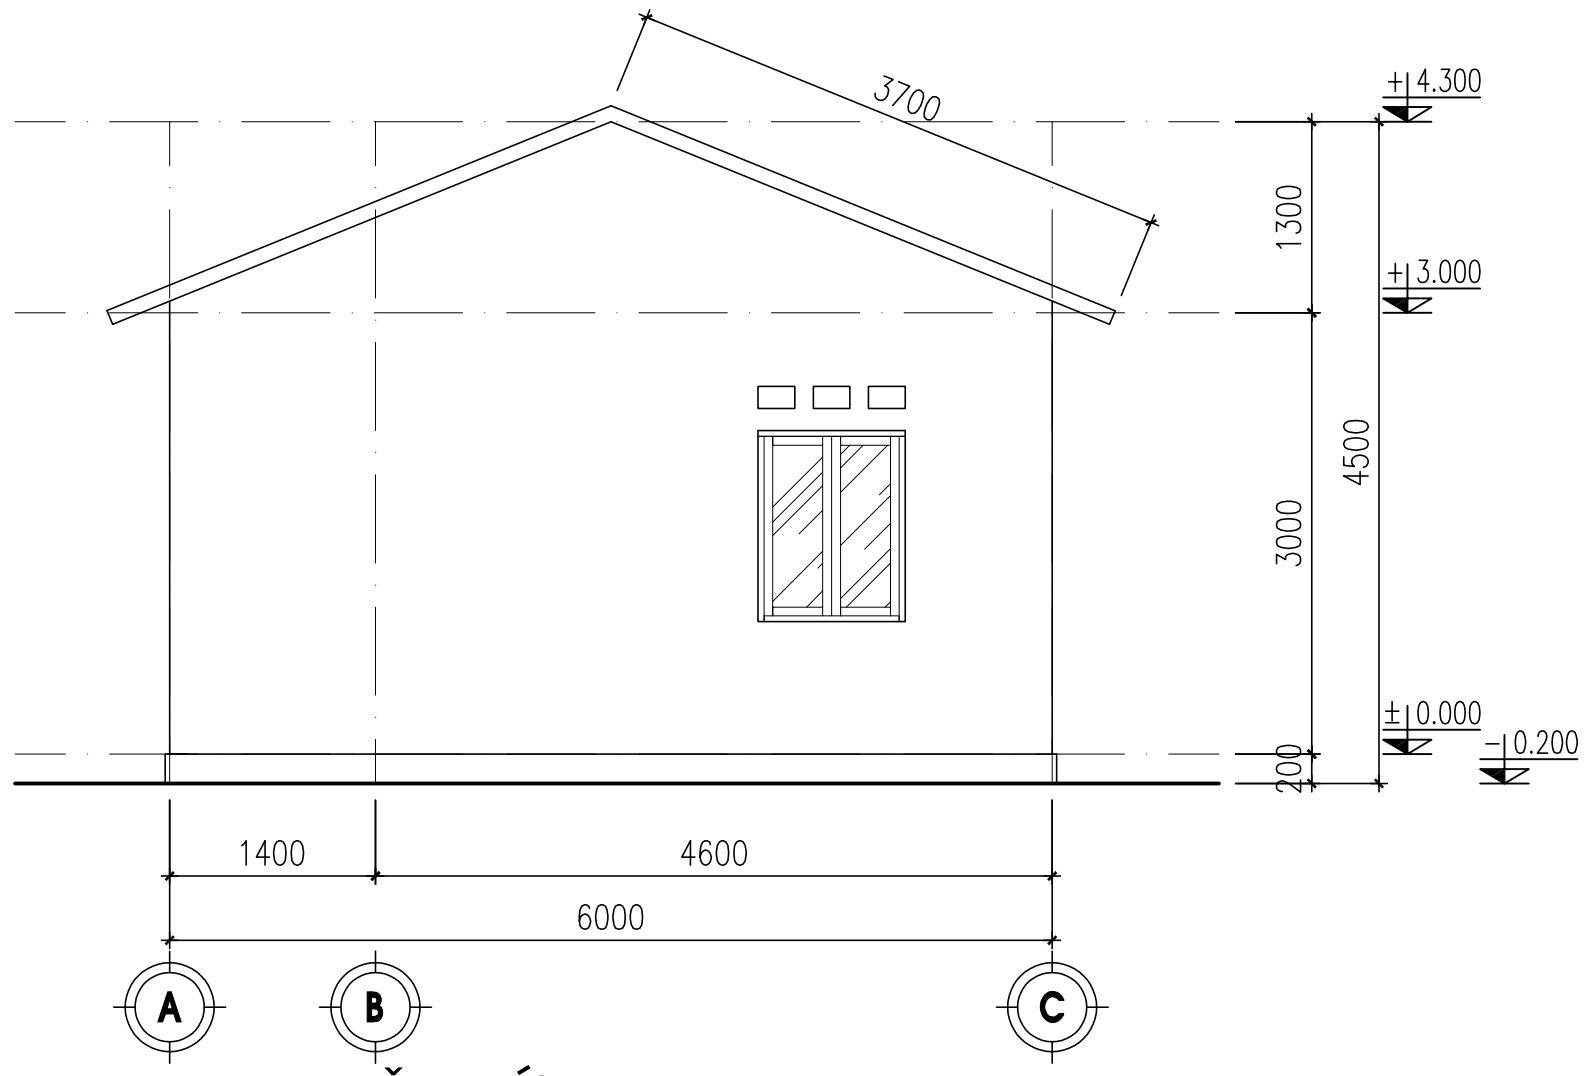


MẶT ĐÚNG TRỤC A - C


HỆU CHỈNH	
LẦN	NỘI DUNG
1	
2	
3	
4	

CÔNG AN TỈNH LÂNG SƠN

CÔNG TY CỔ PHẦN TƯ VẤN XD LÂNG SƠN Số 228 LÊ LỢI P.VĨNH TRUNG LÂNG SƠN ĐT: 0253.912246 - EMAIL: TVLSSO@GMAIL.VN XN TƯ VẤN THIẾT KẾ 1	TÊN CÔNG TRÌNH DỰ ÁN HỒ TRỌNG DỰNG NHÀ Ở KHÔ KHĂN
KTS NGUYỄN ĐỨC THOAN GIAM ĐỐC KN	HẠNG MỤC
KTS LUONG TUẤN VŨ CHỦ NHHIỆM ĐO ÁN	NHÀ Ở
KTS LUONG TUẤN VŨ CHỦ TRÍ THIẾT KẾ, THIẾT KẾ	DỊA ĐIỂM CÁC XÃ THUỘC HUYỆN TRÀNG ĐÌNH TỈNH LÂNG SƠN
KTS LUONG TUẤN VŨ KIỂM	CƠ QUAN THIẾT KẾ
KTS LUONG TUẤN VŨ TÊN BẢN VẼ	GJAM ĐỐC
MẶT ĐÚNG	
KTS LUONG TUẤN VŨ TÊN BẢN VẼ	
BƯỚC TKTC / BKCKTK	
HOÀN THÀNH NĂM	2024
KI HIỆU BẢN VẼ	KI-03

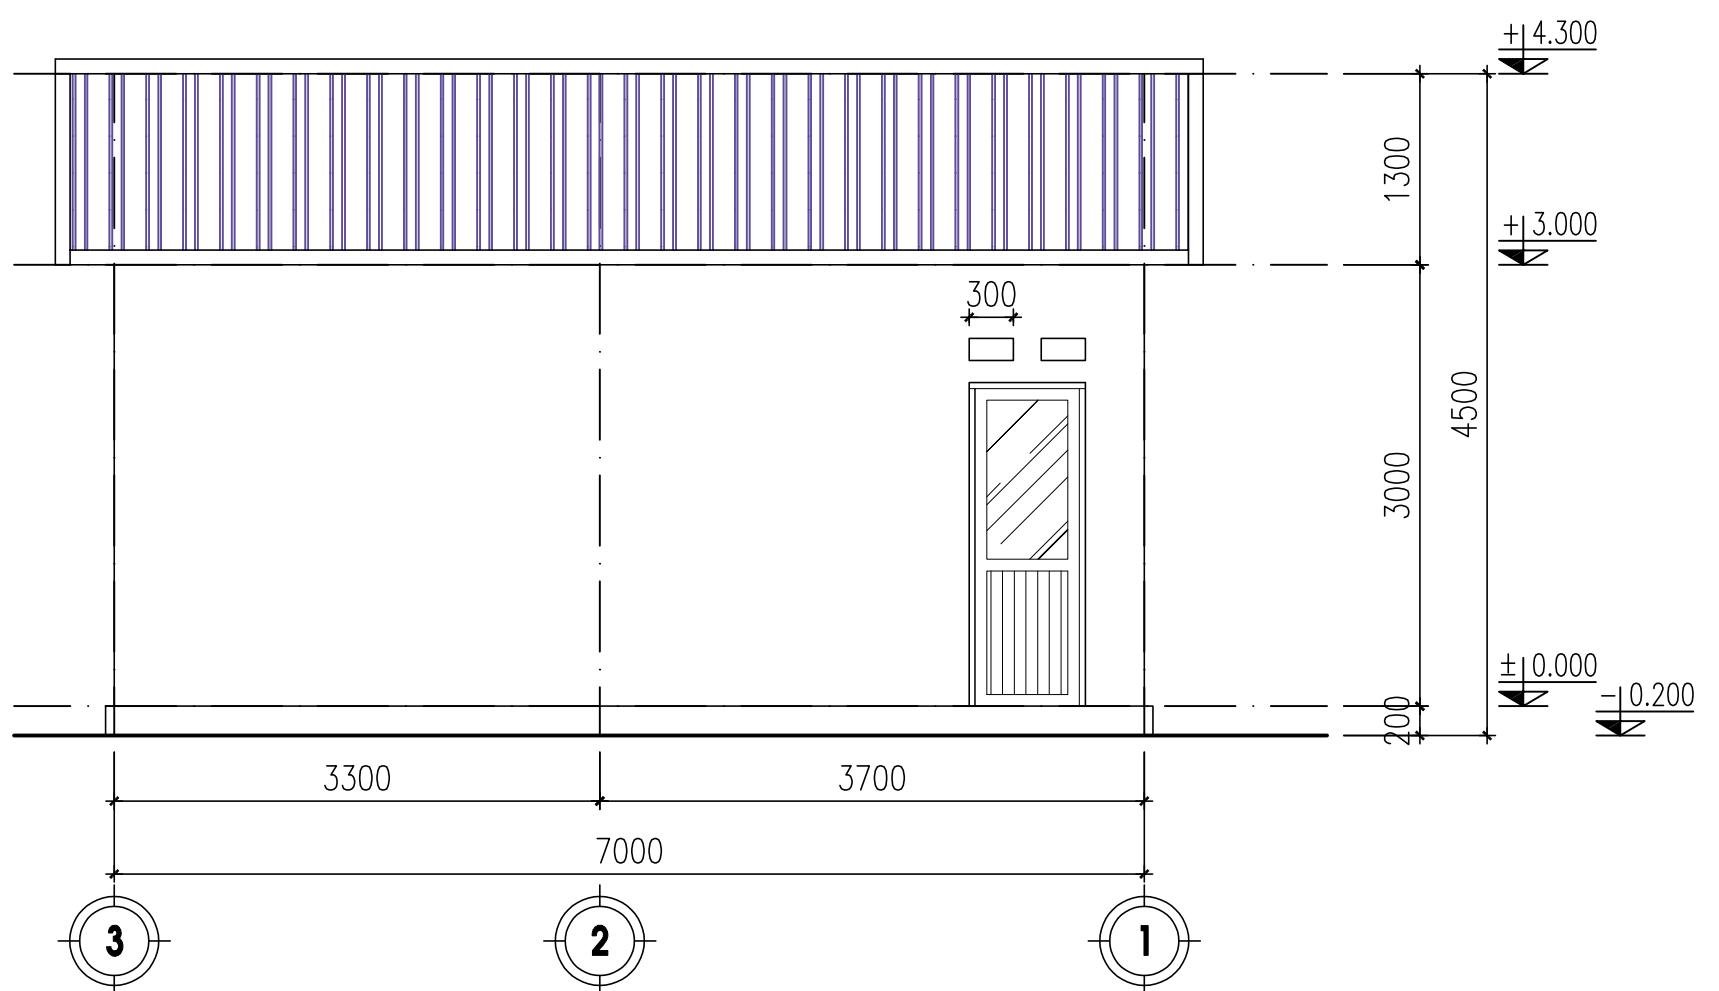

MẶT ĐÚNG TRỤC 3 - 1

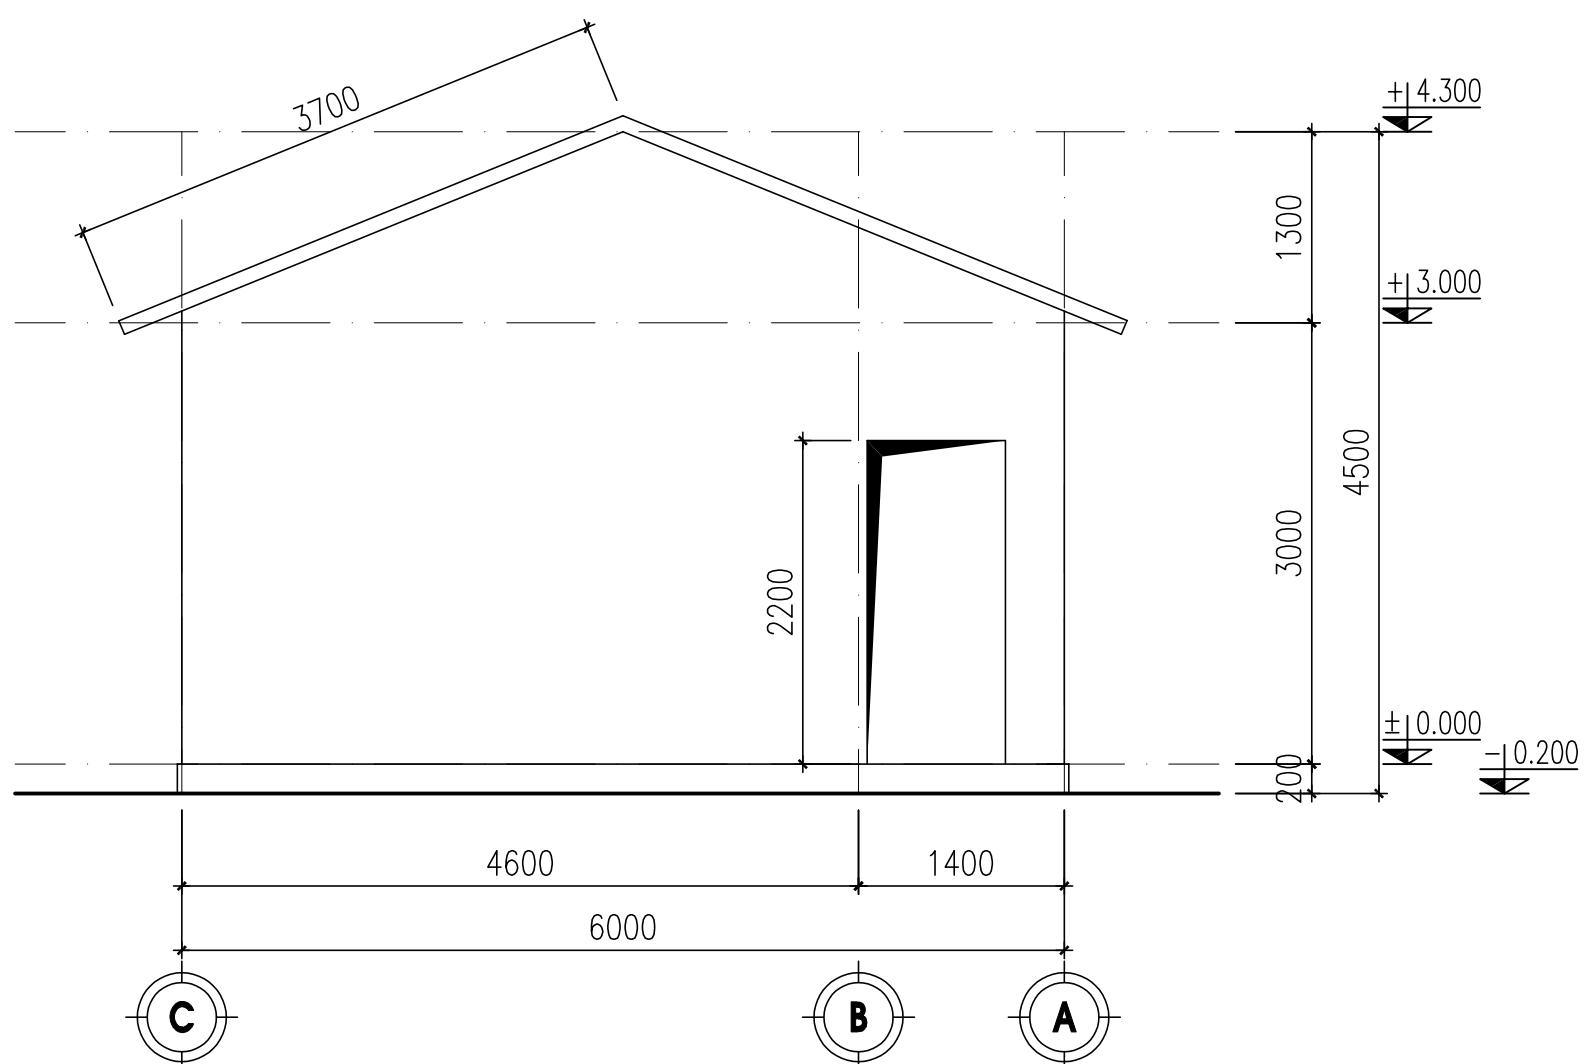

MẶT ĐÚNG TRỤC C - A

HỆ THỐNG		HỆ THỐNG	
BƯỚC	TÍK / BKCKT		
HOÀN THÀNH	2024		
TỶ LỆ	1/75		
KÍ HIỆU BẢN VẼ	KI-04		
KTS LUÔNG TUẤN VŨ CHỦ NHẬM ĐO ÁN		KTS NGUYỄN ĐỨC THOAN GIÁM ĐỐC KLN	
KTS LUÔNG TUẤN VŨ CHỦ TRÌ THIẾT KẾ, THIẾT KẾ		CÔNG TY CỔ PHẦN TƯ VẤN XÂY LẠNG SƠN Số 228 LÊ LỘP, Huyện Tràng Định Tỉnh Lạng Sơn ĐT: 0253.912246 - Email: tvd@sonvn.vn XN TƯ VẤN THIẾT KẾ 1	
KTS LUÔNG TUẤN VŨ KIỂM		CÔ QUAN THIẾT KẾ 	
KTS LUÔNG TUẤN VŨ TÊN BẢN VẼ		CÔNG AN TỈNH LẠNG SƠN CHỦ ĐẦU TƯ	








LẦN	HỆU CHỈNH
NGÀY	NỘI DUNG
1	
2	
3	
4	

CÔNG AN TỈNH LÂNG SƠN  
CHỦ ĐẦU TƯ

GĂNG MÓNG 120\*100

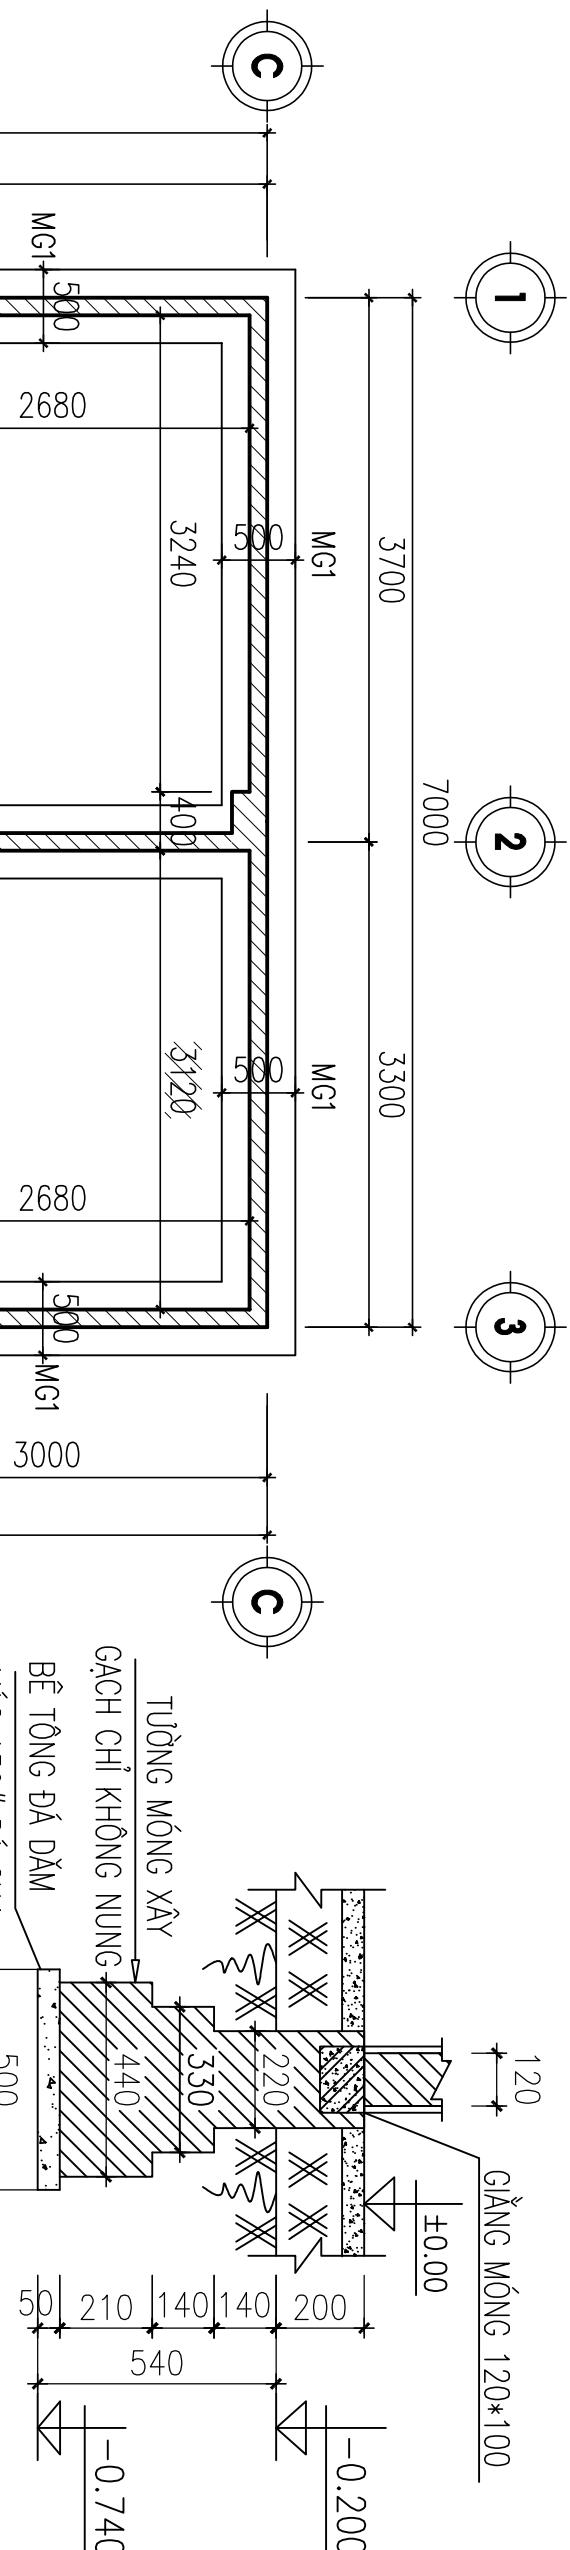

TƯỜNG MÓNG XÂY  
GẠCH CHỈ KHÔNG NUNG  
BÊ TÔNG ĐÁ DẤM  
MÁC 150# ĐÁ 2X4

MÓNG MG1

TƯỜNG MÓNG XÂY  
GẠCH CHỈ KHÔNG NUNG  
BÊ TÔNG ĐÁ DẤM  
MÁC 150# ĐÁ 2X4

MÓNG MG2

CÔNG TY CỔ PHẦN  
TƯ VẤN XD LÂNG SƠN  
SỐ 229 LÊ LỊCH P/VĨNH TRẬP LÂNG SƠN  
ĐT: 0229.817225. EMAIL: NVLDS@VNN.VN  
XN TƯ VẤN THIẾT KẾ 1

P. GIÁM ĐỐC

TH NGUYỄN THANH TÙNG

GIÁM ĐỐC XN

KTS NGUYỄN THANH TÙNG

KTS LUÔNG TUẤN VŨ

CHỦ NHẬM ĐO ÁN

KTS LUÔNG TUẤN VŨ

CHỦ TRỊ THIẾT KẾ, THIẾT KẾ

KS HOÀNG VĂN HOÀNH


KIỂM

</

VÌ KÈO SẮT HỘP MẠ KẼM (TRỤC 10 - SL:01 CÁI)							
TÊN CÁI	SỐ TÍ	HÌNH DẠNG - KÍCH THƯỚC	ĐỘ SƠI	CHIỀU DÀI 1 THANH	SỐ LƯỢNG	TỔNG CHIỀU DÀI	TỔNG KHU VỰC
CÁI	TT		MM	MM	1 CÁI	TBQ	KG
1		HỘP 40*80	6000	1.4	6000	1	19.60
2		HỘP 40*80	3270	1.4	3270	2	6.54
3		HỘP 40*80	350	1.4	350	2	0.70
4		HỘP 40*80	780	1.4	780	2	1.56
5		HỘP 40*80	1215	1.4	1215	1	2.43
6			340	12	340	8	2.7
						2.4	0.03

### THÔNG KÉ VẬT LIỆU MỘT CẤU KIẾN

### KẾT CẤU DÀN VÌ KÈO MÁI TRỰC 2 (SL:01 - SẮT HỘP MẠ KẼM HÀN HẠT TIẾP)

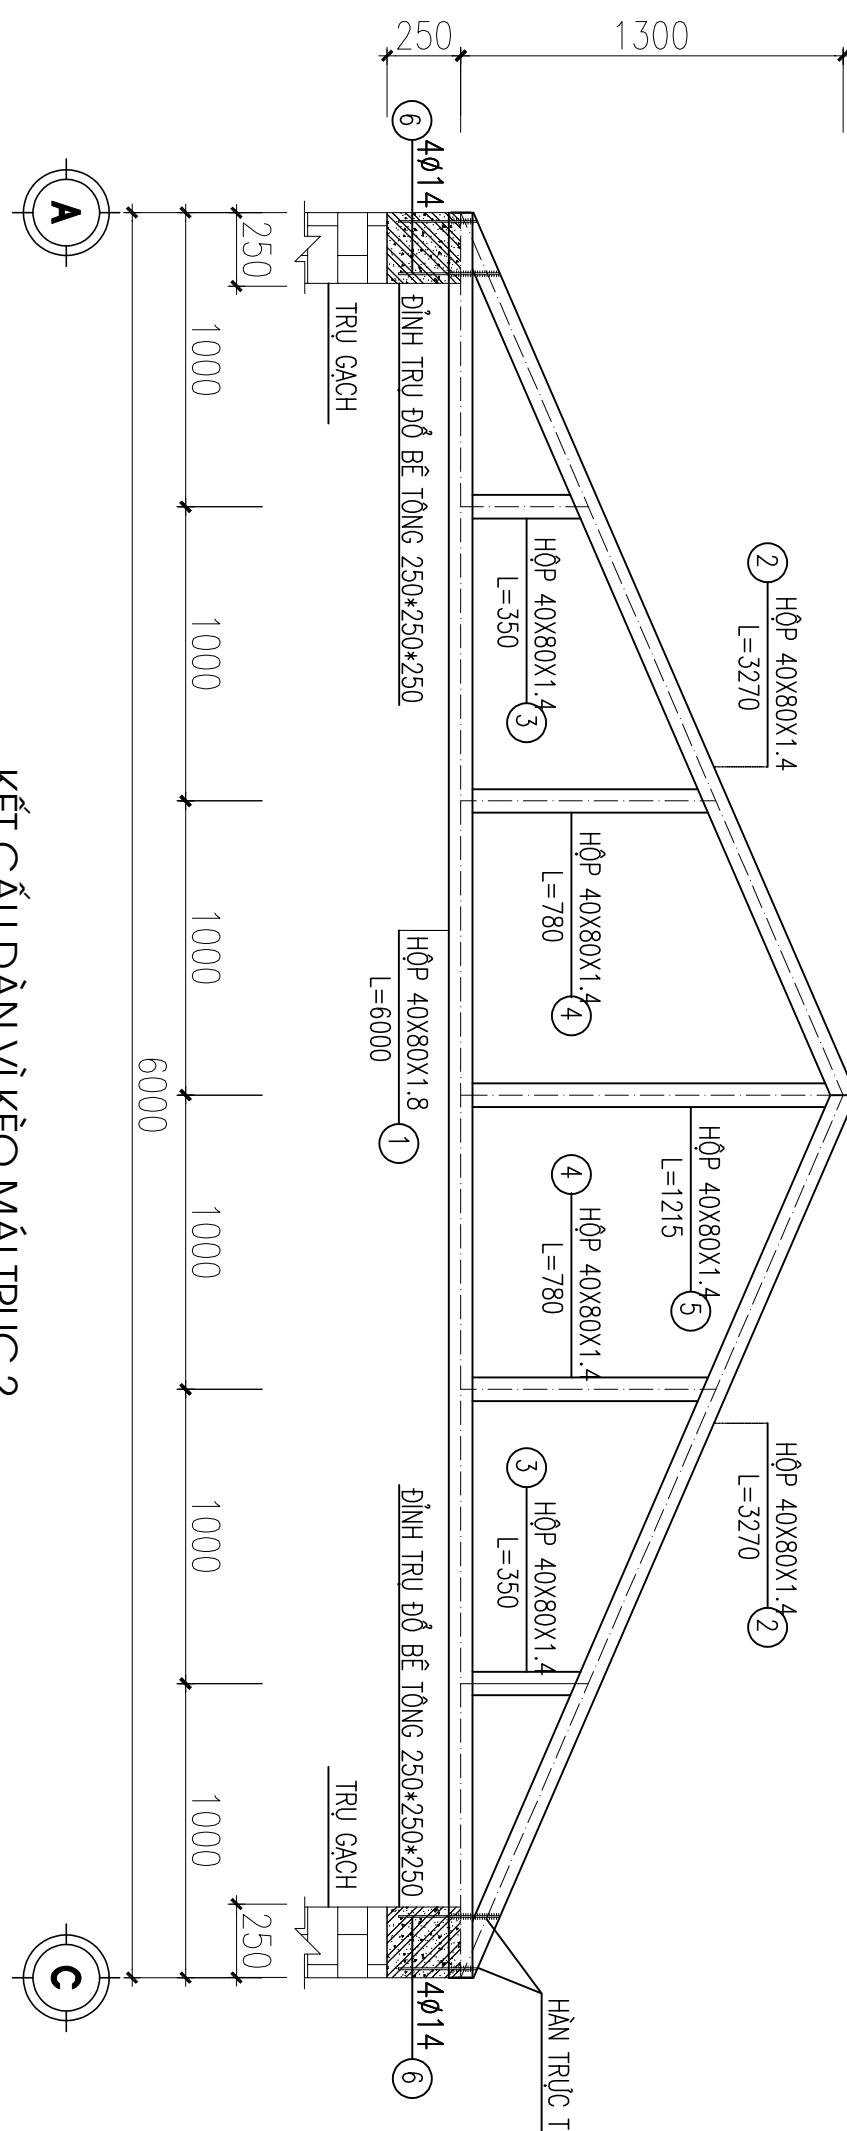

CÔNG AN TỈNH LÂNG SƠN  
CHỦ ĐẦU TƯ

CÔNG AN TỈNH LÂNG SƠN

TÊN CÔNG TRÌNH  
DỰ ÁN HỒ TRỌNG XÂY DỰNG NHÀ Ở  
KHỐ KHẨN

HÀNG MỤC  
NHÀ Ở

DỊA ĐIỂM  
CÁC XÃ THUỘC HUYỆN TRÀNG ĐÌNH  
TỈNH LÂNG SƠN

CÔ QUAN THIẾT KẾ  
CÔNG TY CỔ PHẦN  
TÙ VẢN XD LÂNG SƠN  
Số 229 Lê Lợi P.VĨNH TRÀI TP.LÂNG SƠN  
ĐT: 0253.812245; EMAIL: NVKD@VNN.VN  
XIN TƯ VẤN THIẾT KẾ 1

P. GIÁM ĐỐC  
KTS LUÔNG TUẤN VŨ  
CHỦ NHRIỆM ĐO ÁN  
KTS LUÔNG TUẤN VŨ  
CHỦ TRỊ THIẾT KẾ, THIẾT KẾ  
KS HOÀNG VĂN HOÀNH  
KIỂM  
THS NGUYỄN THANH TÙNG  
TEN BẢN VẼ  
VÌ KÈO THÉP MÁI TRỰC 2

KTS LUÔNG TUẤN VŨ  
CHỦ NHRIỆM ĐO ÁN  
KTS LUÔNG TUẤN VŨ  
CHỦ TRỊ THIẾT KẾ, THIẾT KẾ  
KS HOÀNG VĂN HOÀNH  
KIỂM  
THS NGUYỄN THANH TÙNG  
TEN BẢN VẼ  
VÌ KÈO THÉP MÁI TRỰC 2

LẦN	HỆU CHỈNH
1	NỘI DUNG
2	
3	
4	

LẦN	HỆU CHỈNH
NGÀY	NỘI DUNG
1	
2	
3	
4	

CHỦ ĐẦU TƯ  
CÔNG AN TỈNH LÂNG SƠN

KÝ HIỆU ĐIỆN	DIỄN GIẢ
	TỔ HỘP 10A : CÔNG TẮC ĐƠN, BA
	TỔ HỘP 10A : Ổ CẤM ĐƠN
	ĐÈN ĐƠN TUÝP LED DÀI 1,2M CÔNG SUẤT 18W – 220V, CAO ĐỘ LẮP ĐẶT ỐP SÁT TRẦN NHÀ LÀM VIỆC
	ĐUI ĐÈN CẮN TƯỜNG E27+BÓNG ĐÈN LED CÔNG SUẤT 10W–220V
	QUẠT CẮN TƯỜNG CÔNG SUẤT 60W–220V
	TỦ ĐIỆN ĐỂ NHỰA 4 MODULE
	<ul style="list-style-type: none"> <li>- CAO ĐỘ LẮP ĐẶT TỦ ĐIỆN CÁC TỦ ĐIỆN TỔNG CHÍNH +1,2M SO VỚI COS SÀN HOÀN THIỆN</li> <li>- CAO ĐỘ LẮP ĐẶT HỘP ĐIỆN PHÒNG +1,2M SO VỚI COS SÀN HOÀN THIỆN</li> <li>- CAO ĐỘ LẮP ĐẶT HỘP ĐIỆN PHÒNG +1,2M SO VỚI COS SÀN HOÀN THIỆN</li> <li>- CAO ĐỘ LẮP ĐẶT ĐẦU CHÒ CÔNG TẮC ĐIỀU KHIỂN ĐÈN CHIẾU SÁNG +1,2M SO VỚI COS SÀN HOÀN THIỆN.</li> <li>- MẶT BẰNG CẤP ĐIỆN ĐÈN CHIẾU SÁNG CHỈ DỰ KIẾN ĐẶT ĐẦU CHÒ CẤP ĐIỆN ĐÈN VỊ TRÍ DỰ KIẾN ĐẶT CÔNG TẮC ĐIỀU KHIỂN ĐÈN CHIẾU SÁNG.</li> <li>- KÍCH THƯỚC CÁC TỦ ĐIỆN, BẢNG ĐIỆN CÓ THỂ ĐIỀU CHỈNH THEO THỰC TẾ KHI LẮP ĐẶT CHO PHÙ HỢP VỚI CÁC THIẾT BỊ LẮP ĐẶT BÊN TRONG NHUNG PHẢI ĐẢM BẢO CÁC YẾU TỐ KỸ THUẬT YÊU CẦU VÀ VẬN HÀNH THUẬN TIỆN.</li> </ul>

THUYẾT MINH ĐIỆN:  
 TIÊU CHUẨN CHIẾU SÁNG TRONG CTXH TCVN 7114–2008; – TIÊU CHUẨN ĐẶT ĐƯỜNG DÂY DẪN ĐIỆN TRONG NHÀ VÀ CTCC TCVN 9207–2012; – TIÊU CHUẨN ĐẶT ĐƯỜNG THIẾT BỊ TRONG NHÀ Ở VÀ CTCC TCVN 9206–2012.

- 1 – NGUỒN ĐIỆN LẤY TỪ LƯỚI ĐIỆN CHUNG ĐIỆN ÁP XOAY CHIỀU 1PHA 220V DÙNG CÁP ĐIỆN CU/XLPE/PVC-(2X6)MM2 ĐI NỐI.
- 2 – DÂY RA Ổ CẮM ĐƠN DÙNG DÂY CU/PVC/PVC-(2X2,5)MM2 DÂY RA ĐÈN VÀ QUẠT DÙNG DÂY CU/PVC/PVC-(2X1,5)MM2; CẢ HAI LOẠI DÂY TRÊN ĐƯỢC LUÔN TRONG ỐNG GEN VUÔNG ĐI NỐI TRÊN TƯỜNG.
- 3 – TOÀN BỘ MẠNG ĐIỆN ĐẶT NỐI, DÂY ỐNG ĐI NGANG TƯỜNG ĐẶT SÁT MEP TRẦN HỘP ĐIỆN PHÒNG, CÔNG TẮC ĐIỆN ĐẶT CAO GÁCH SÀN 1,2M; Ổ CẮM ĐIỆN ĐẶT CAO CÁCH SÀN 0,4M.

	KTS NGUYỄN ĐỨC THOAN
	KTS LUÔNG TUẤN VŨ
	KTS LUÔNG TUẤN VŨ
	KTS LUÔNG TUẤN VŨ

KTS CHU VĂN NAM  
TEN BẢN VẼ

**KÝ HIỆU ĐIỆN**

**THUYẾT MINH ĐIỆN**

BUỐC	TKTC / BCKTKT
HOÀN THÀNH	2024
TỶ LỆ	1/75

KÝ HIỆU ĐĂN VĒ


Đ: 01

LẦN	HỆU CHỈNH
NGÀY	NỘI DUNG
1	
2	
3	
4	


CÔNG AN TỈNH LÂNG SƠN

CHỦ ĐẦU TƯ



DÂY CẤP ĐIỆN  
CHẠY TRONG ỐNG GEN ĐI NỐI  
ĐỊNH BÊ TÔNG CỔ ĐỊNH ỐNG

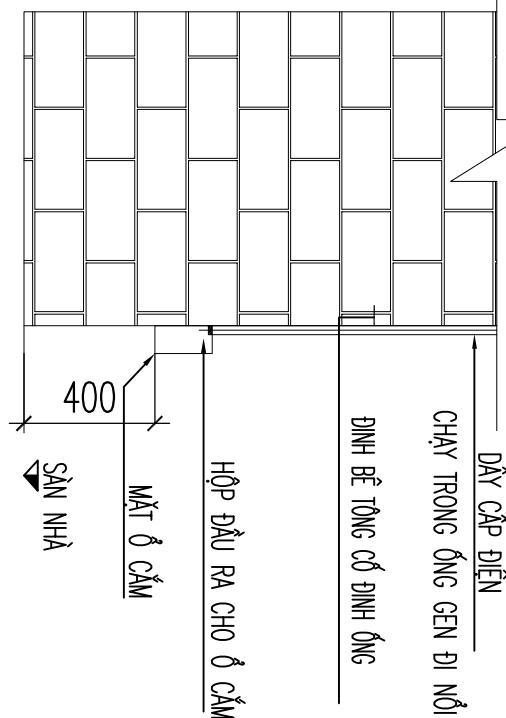


### LẮP ĐẶT Ổ CẮM

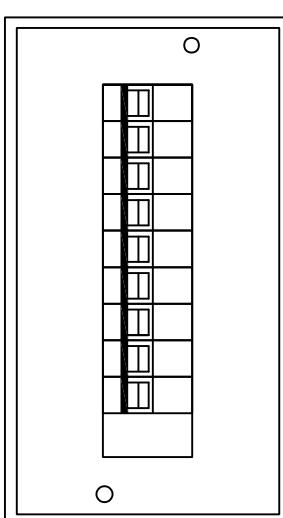

### CHI TIẾT LẮP ĐẶT TỦ ĐIỆN

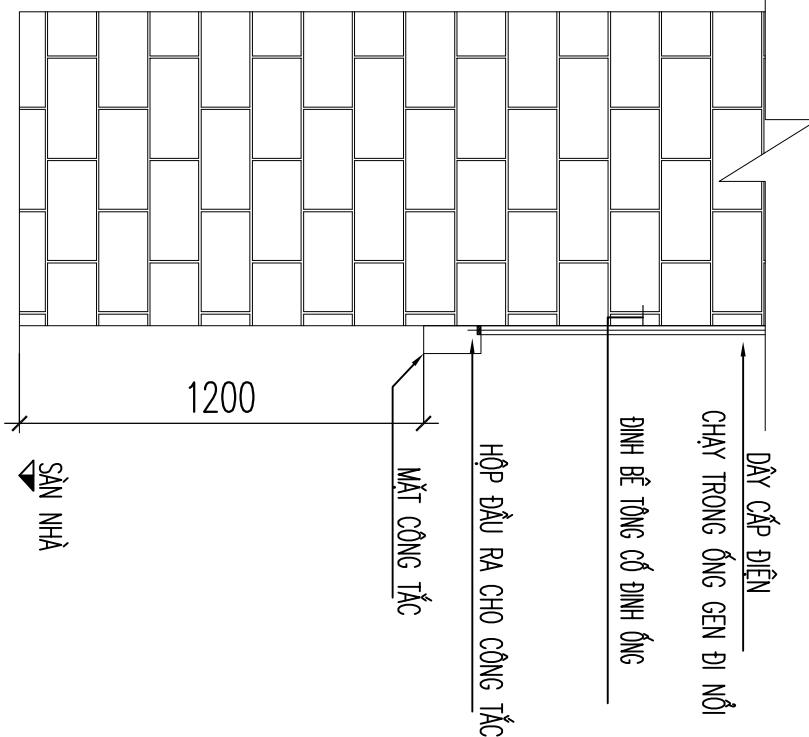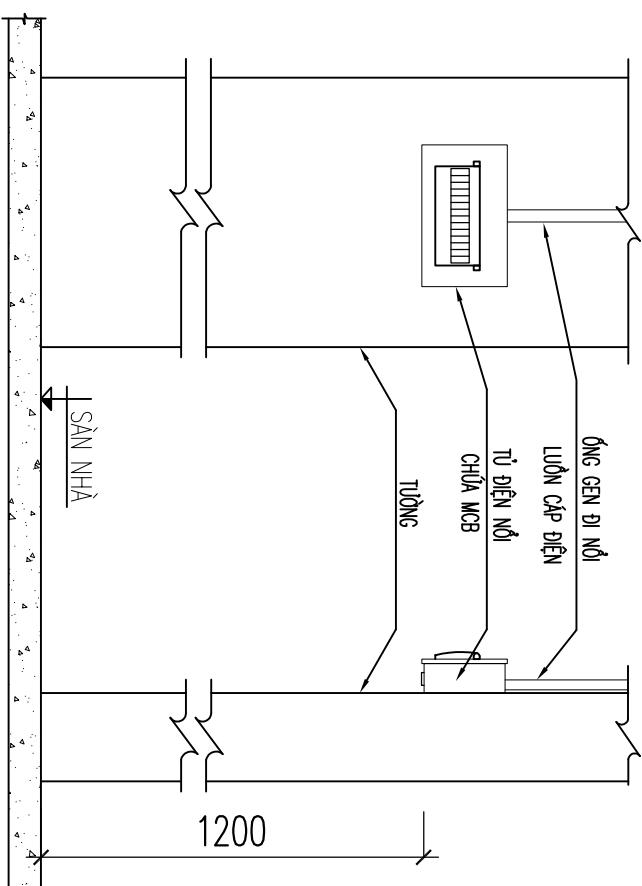

### LẮP ĐẶT CÔNG TẮC

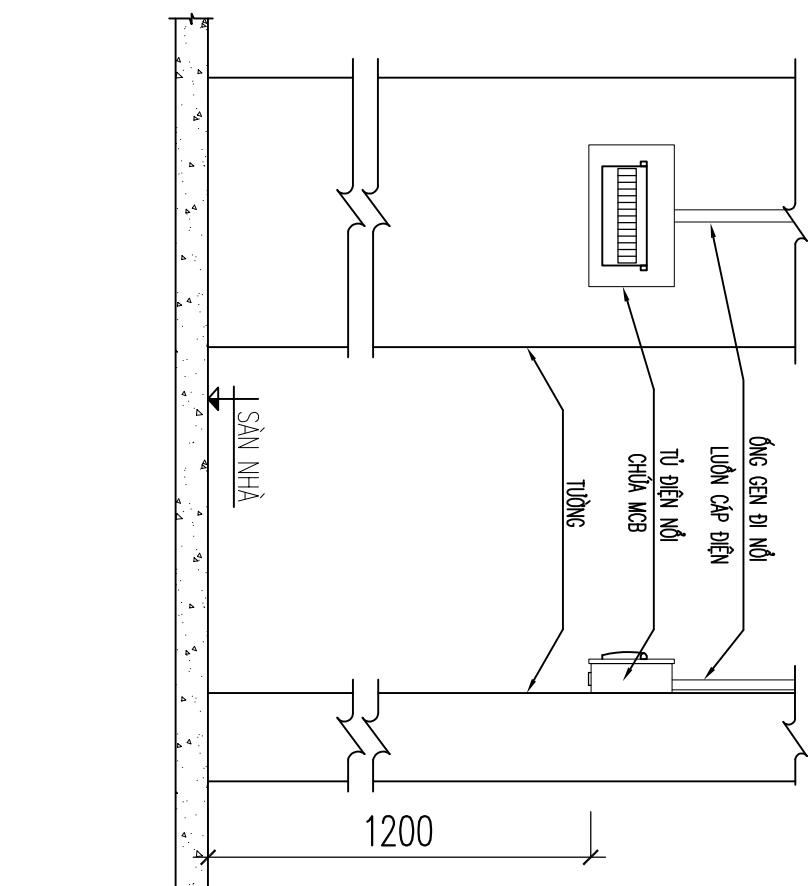

### CHI TIẾT ĐIỆN ĐIỂN HÌNH

BUỐC	TIKT / BCKTKT
HOÀN THÀNH	2024
TỶ LỆ	1/75

KIỂM

KS CHỦ VĂN NAM

TEN BẢN VẼ

CÔNG TY CỔ PHẦN  
TƯ VẤN XD LÂNG SƠN  
Số 193 Lê Lợi P.VĨNH TRÀI TP.LÂNG SƠN  
ĐT: 0253.812245. EMAIL: TVDLS@VNN.VN  
XIN TƯ VẤN THIẾT KẾ 1




ĐỊA ĐIỂM  
CÁC XÃ THUỘC HUYỆN TRÀNG ĐÌNH  
TỈNH LÂNG SƠN  
CƠ QUAN THIẾT KẾ  
KTS NGUYỄN ĐỨC THOÀN  
GIÁM ĐỐC XN  
KTS LUÔNG TUẤN VŨ  
CHỦ NHẬM ĐO ÁN  
KTS LUÔNG TUẤN VŨ  
CHỦ TRỊ THIẾT KẾ, THIẾT KẾ  
KTS LIỄU ĐÌNH TÙNG  
KIỂM  
KTS CHỦ VĂN NAM  
TEN BẢN VẼ

TÊN CÔNG TRÌNH  
DỰ ÁN HỒ TRỌNG XÂY DỰNG NHÀ Ở  
KHỐ KHẨN

HẠNG MỤC


NHÀ Ở

MẶT BẰNG ĐIỆN

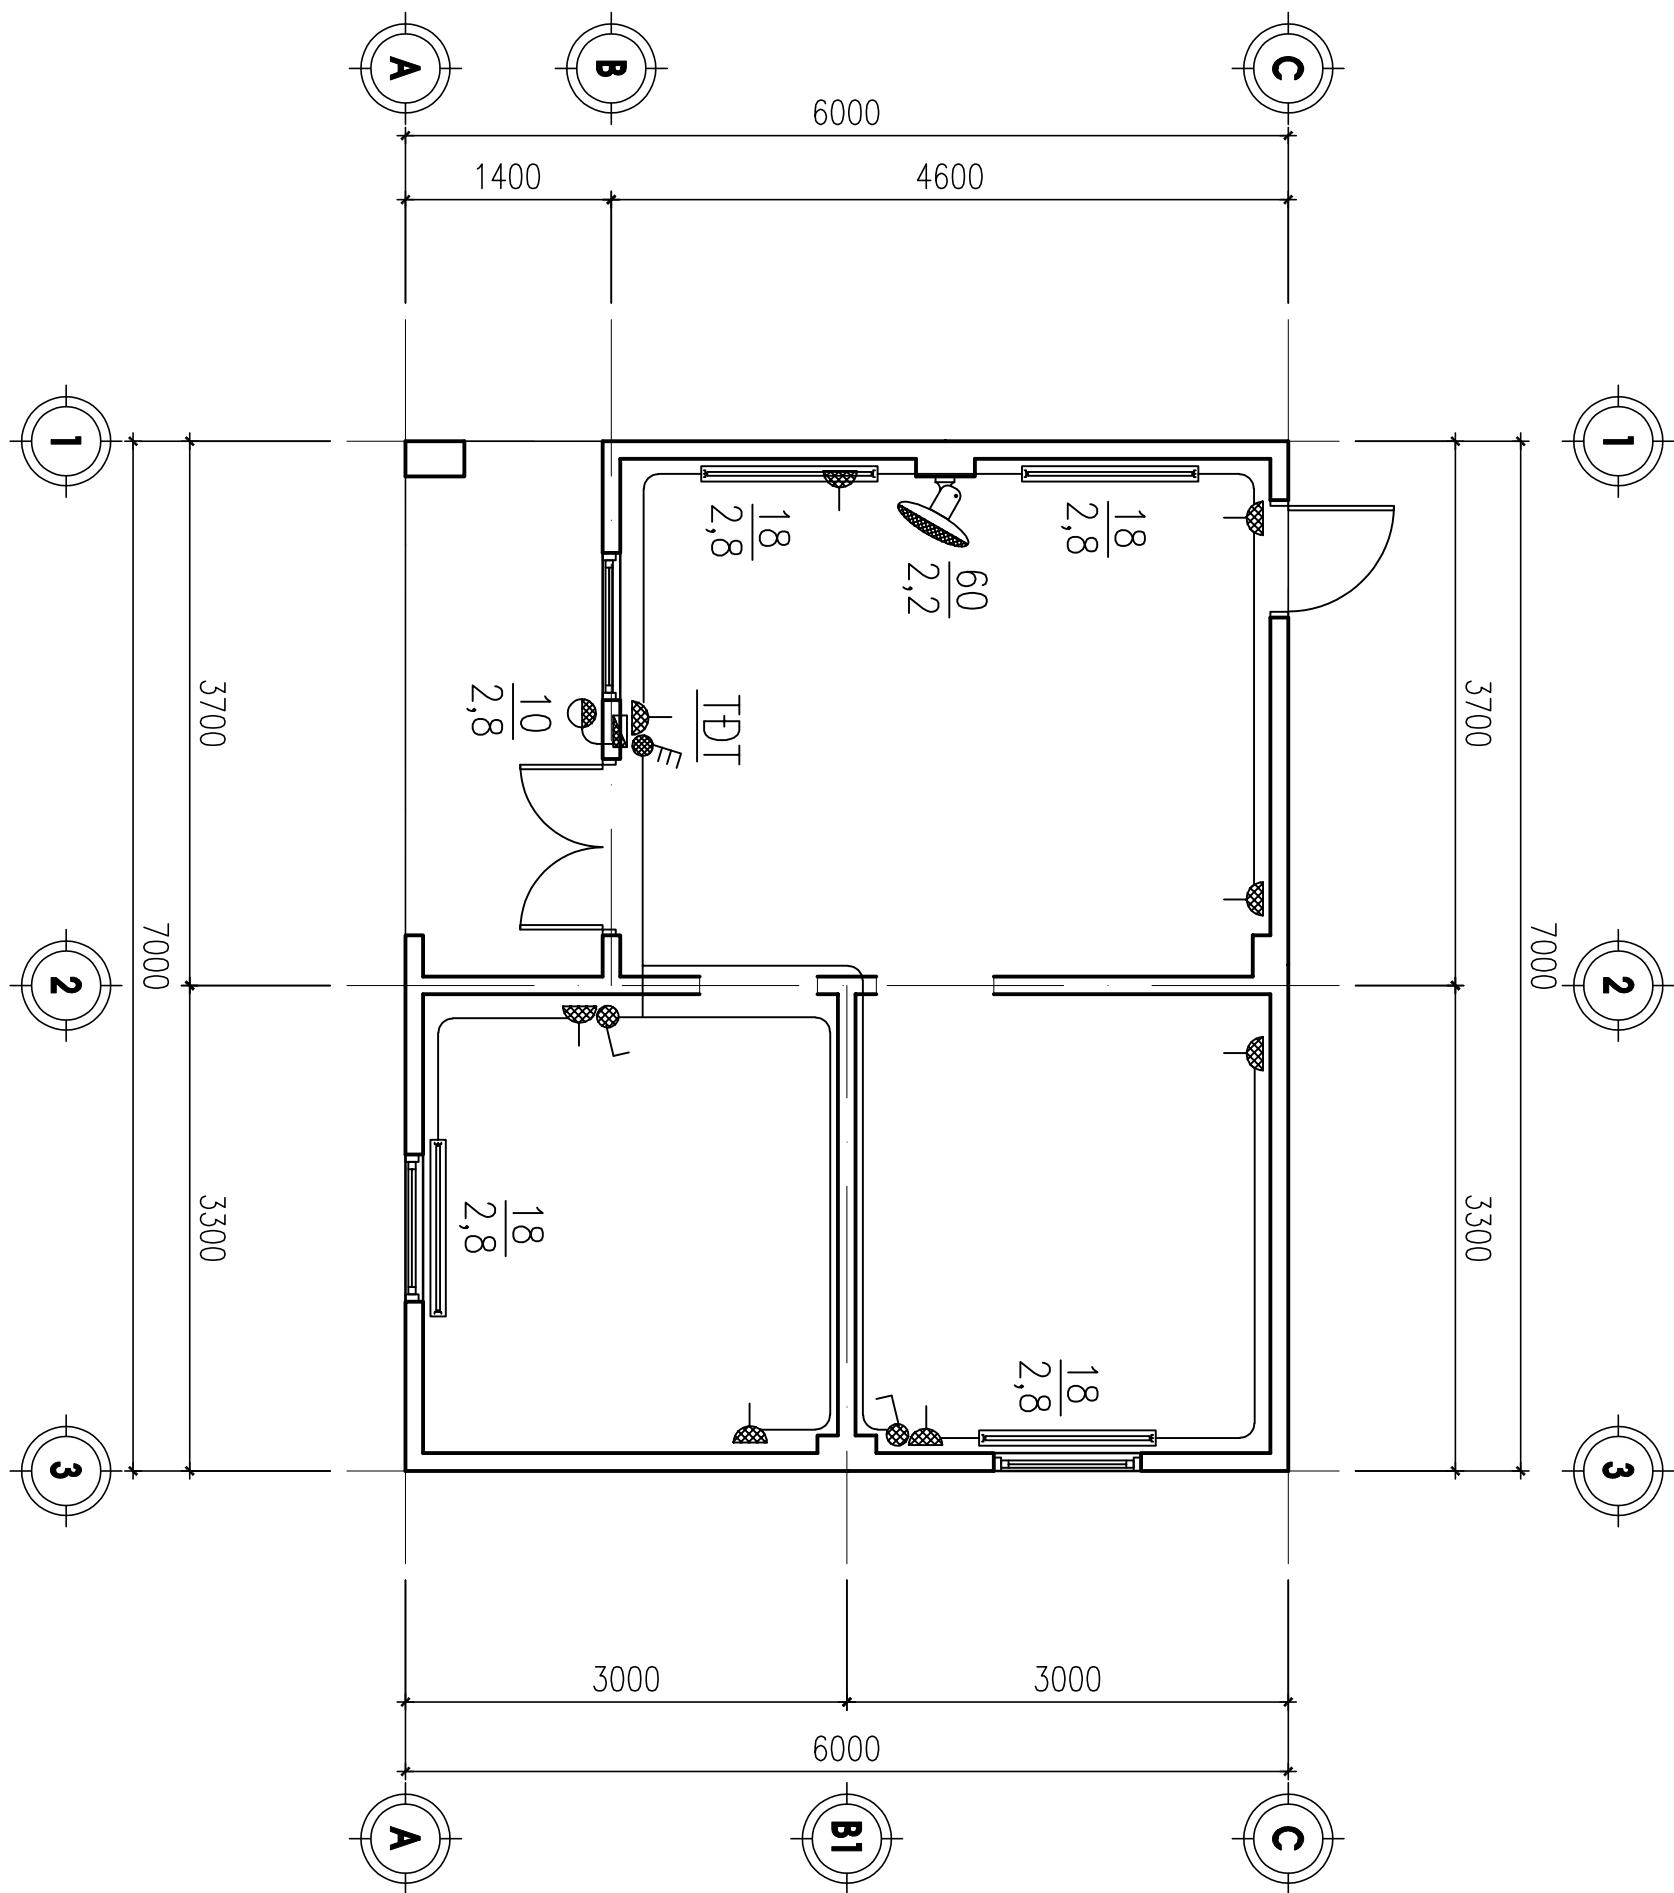


LẦN	HỆU CHỈNH
NGÀY	NỘI DUNG
1	TÊN CÔNG TRÌNH DỰ ÁN HỒ TRỞ XÂY DỰNG NHÀ Ở KHÔ KHĂN
2	HÀNG MỤC NHÀ Ở
3	CÁC XÃ THUỘC HUYỆN TRÀNG ĐỊNH TỈNH LÂNG SƠN
4	CHỦ ĐẦU TƯ CÔNG AN TỈNH LÂNG SƠN

SƠ ĐỒ CẤP ĐIỆN TỦ ĐIỆN

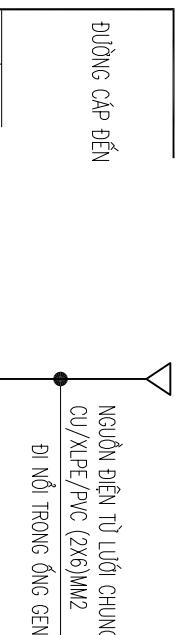

BẢNG ĐIỆN	TB1
	$P_d = 1,74 \text{ (kW)}$ $K_{d1} = 0,85$ $P_{dt} = 1,48 \text{ (kW)}$ $I_{dt} = 6,7 \text{ (A)}$

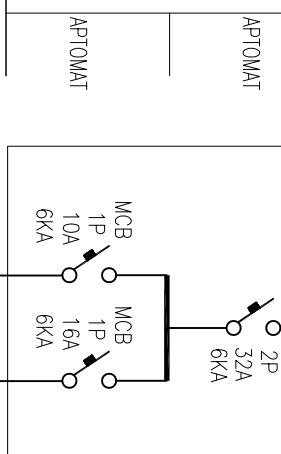

S.T.T	KÍ HIỆU	TÊN GỌI - QUY CÁCH	Đ.VỊ	SỐ LƯỢNG
1	O	APTONMAT CÓ CUỘN HÚT ĐIỆN TỬ 2 CỤC MCB 2X32A, ICU=6KA	BỘ	01
2	,	APTONMAT CÓ CUỘN HÚT ĐIỆN TỬ 1 CỤC MCB 16A, ICU=6KA	BỘ	01
3	,	APTONMAT CÓ CUỘN HÚT ĐIỆN TỬ 1 CỤC MCB 10A, ICU=6KA	BỘ	01
4	E	TỔ HỘP 10A : CÔNG TẮC BA	BỘ	01
5	L	TỔ HỘP 10A : CÔNG TẮC ĐƠN	BỘ	02
6	+	TỔ HỘP 10A : Ổ CẮM ĐƠN	BỘ	08
7	—	ĐÈN TUÝP LED ĐƠN DÀI 1,2M CÔNG SUẤT 18W – 220V	BỘ	04
8	O	ĐUI ĐÈN GẮN TUÖNG E27+BÓNG ĐÈN LED CÔNG SUẤT 10W–220V	BỘ	01
9	H	QUẠT TREO TUÖONG CÔNG SUẤT–60W–220V	BỘ	01
10	■	TỦ ĐIỆN ĐẾ NHỰA 4 MODULE	CÁI	01
11	—	CÁP ĐIỆN LỐI ĐỒNG VỎ BỌC NHỰA CU/XLPE/PVC-(2X6)MM2 TT	M	30
12	,	DÂY ĐỒI LỐI ĐỒNG VỎ BỌC 2 LỚP NHỰA CU/PVC/PVC-(2X2,5)MM2	M	55
13	,	DÂY ĐỒI LỐI ĐỒNG VỎ BỌC 2 LỚP NHỰA CU/PVC/PVC-(2X1,5)MM2	M	48
14	,	ỐNG GEN VUÔNG (18X24)MM	M	94
15	—	CON SƠN ĐÓ CÁP GỒM: 1 SÚ A35+THÉP GÓC L:63X63X6 DÀI 400MM	BỘ	01

PHỤ TÙI ĐIỆN

CẤP CHO BÓNG ĐÈN VÀ QUẠT ĐIỆN	CẤP CHO CÁC Ổ CẮM ĐIỆN
0,14	1,6
A	A

THỐNG KÊ VẬT LIỆU ĐIỆN

LẦN NGÀY	HỆU CHINH
1	NỘI DUNG
2	
3	
4	

CÔNG AN TỈNH LÂNG SON

CHỦ ĐẦU TƯ

TÊN CÔNG TRÌNH
DỰ ÁN HỒ TRỢ XÂY DỰNG NHÀ Ở KHỐ KHẨN
HẠNG MỤC
NHÀ Ở
CÁC XÃ THUỘC HUYỆN TRÀNG ĐÌNH
TỈNH LÂNG SON
CÔ QUAN THIẾT KẾ
CÔNG TY CỔ PHẦN TƯ VẤN XÂY LÂNG SON
SỐ 193 LÊ LỊP P/VĨNH TRÀI TP.LÂNG SON
ĐT: 0253.812245. EMAIL: NVLUSOCO@VNN.VN
XIN TƯ VẤN THIẾT KẾ 1
GIÁM ĐỐC

KÝ LƯỢNG TUẤN VŨ  
CHỦ NHIỆM ĐÓ ÁN

KÝ LƯỢNG TUẤN VŨ  
CHỦ TRỊ THIẾT KẾ, THIẾT KẾ

KÝ LƯỢNG TUẤN VŨ  
KÝ LƯỢNG ĐỊNH TÙNG

SƠ ĐỒ NGUYỄN LÝ ĐIỆN

THỐNG KÊ ĐIỆN

KÝ CHỦ VĂN NAM  
TEN BẢN VẼ

BUỐC	TÍK C / BCK/TKT
HOÀN THÀNH	2024
TỶ LỆ	1/75

KÝ HẸU ỦA BẢN VẼ

Đ: 04